



Haus des Lernens, Romanshorn - Grundriss Dachgeschoss
Entwurfsverfasserin: Doris Fratton, Fratton Raumgestaltung, Amriswil

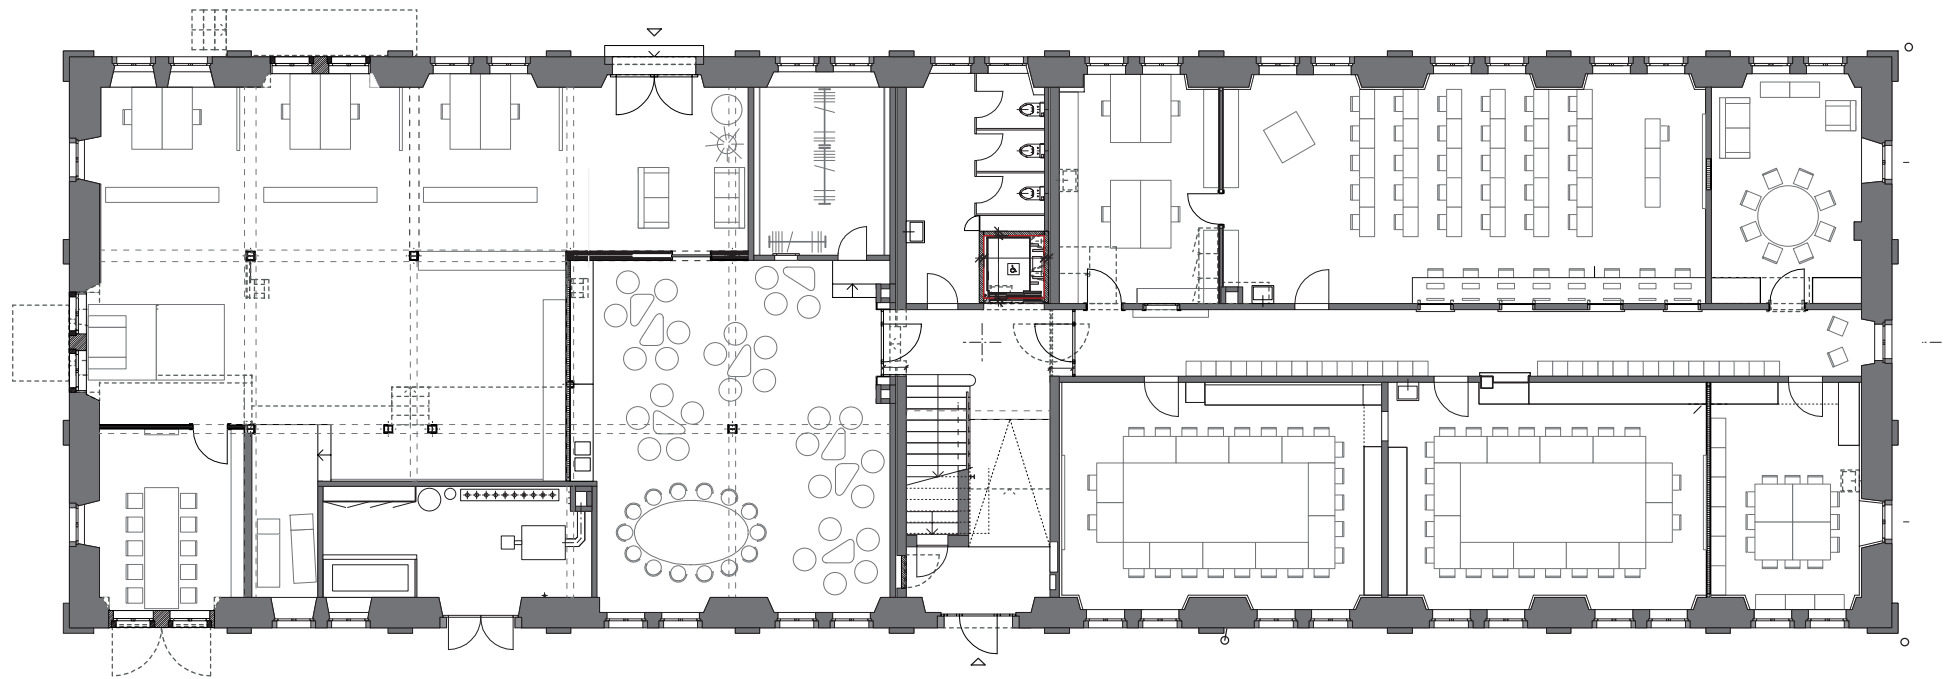

Haus des Lernens, Romanshorn - Grundriss Erdgeschoss

Entwurfsverfasserin: Doris Fratton, Fratton Raumgestaltung, Amriswil

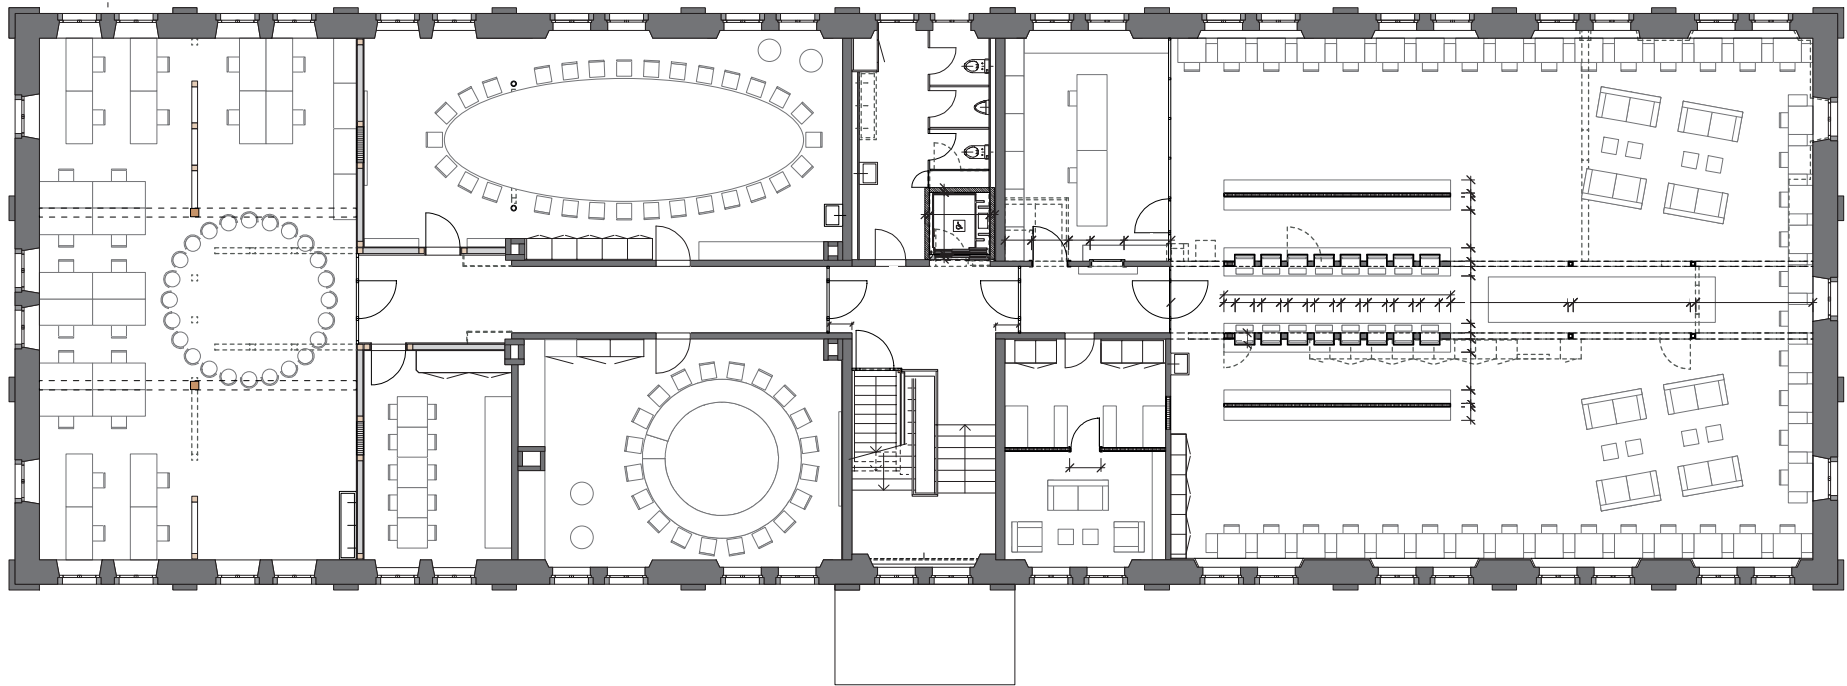

Haus des Lernens, Romanshorn - Grundriss Obergeschoss
Entwurfsverfasserin: Doris Fratton, Fratton Raumgestaltung, Amriswil